

Petrův Grunt



/ 2+kk
/ 2.NP
/ 54 m²

obývací pokoj + kk
ložnice
koupelna + wc



/ balkon 6 m²
/ parkovací stání

Apartmán A10

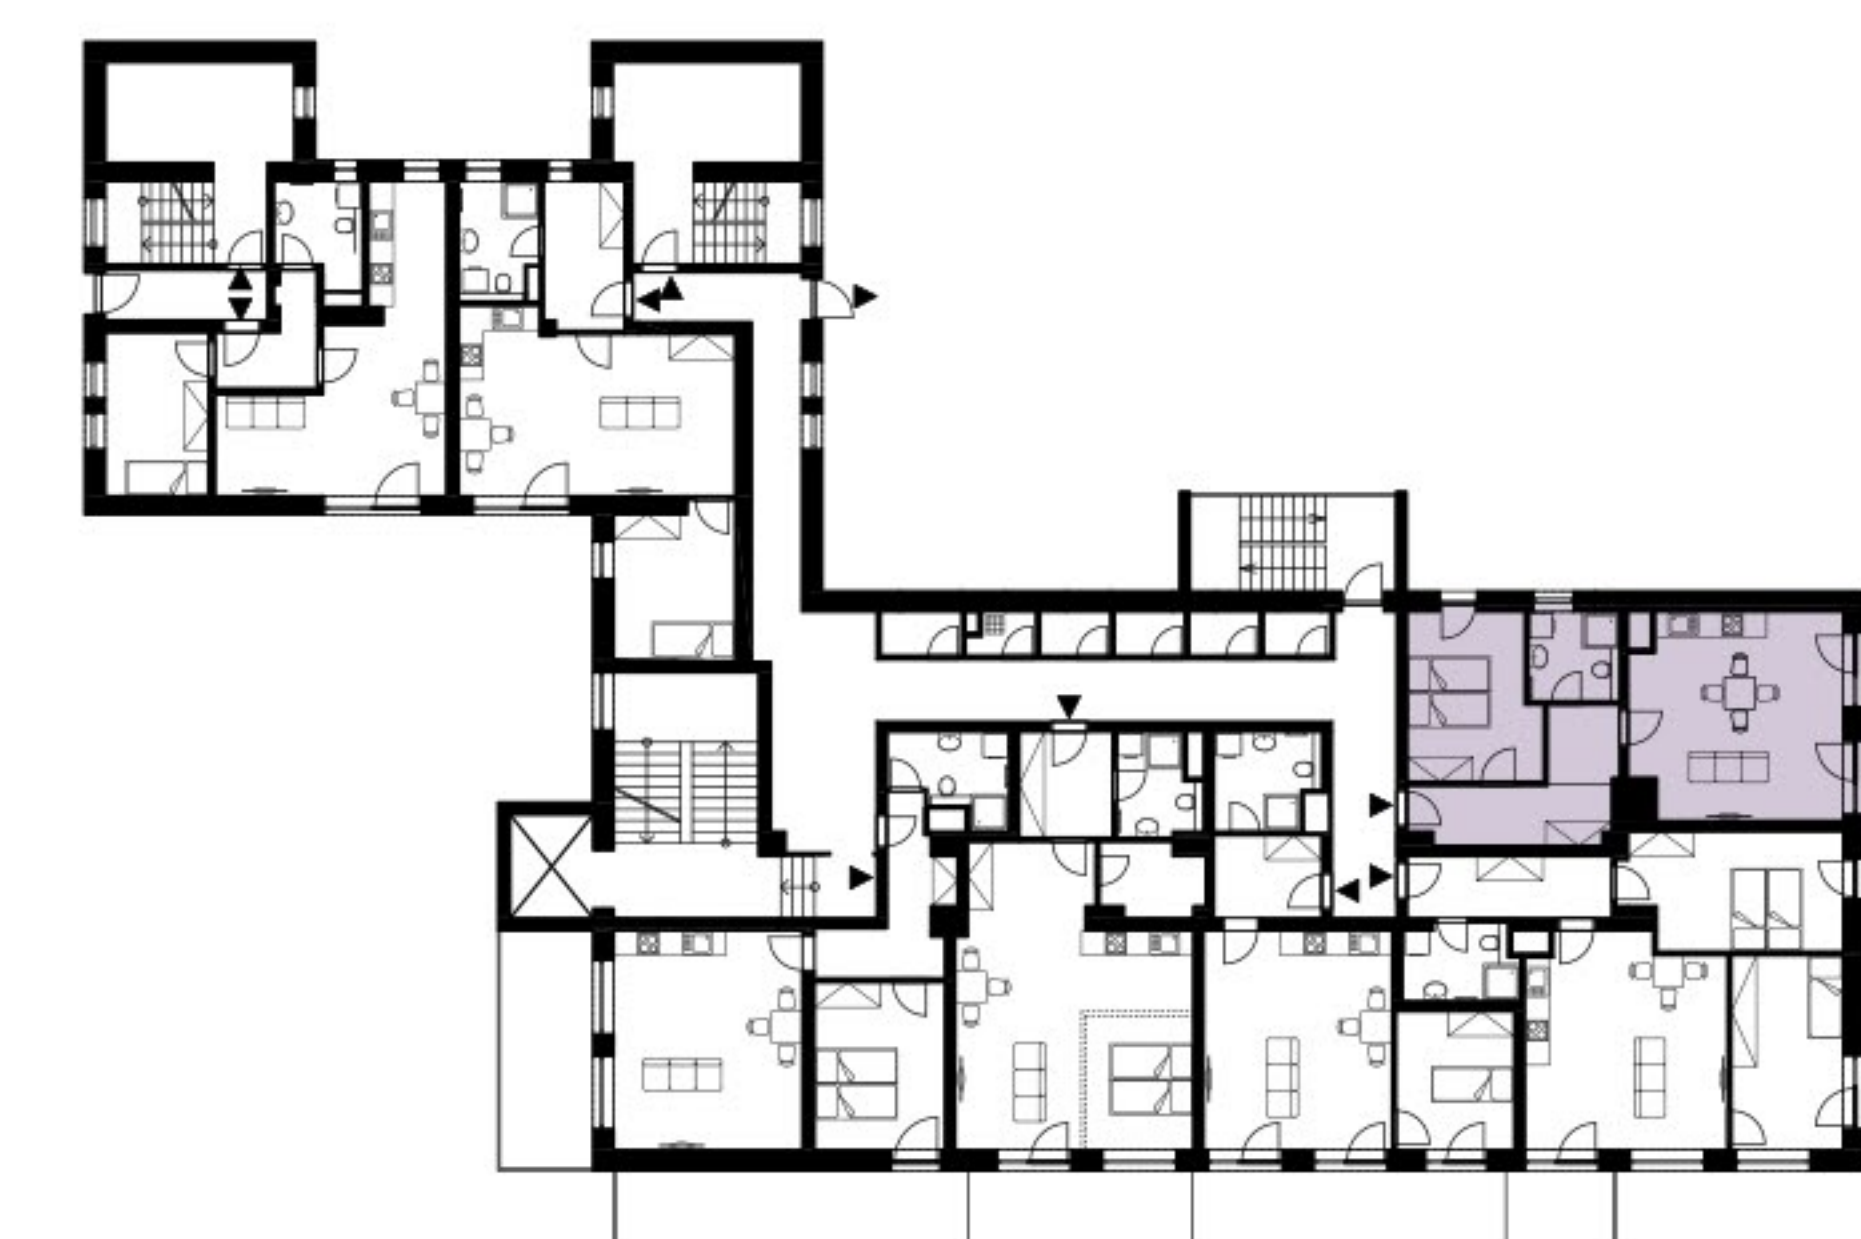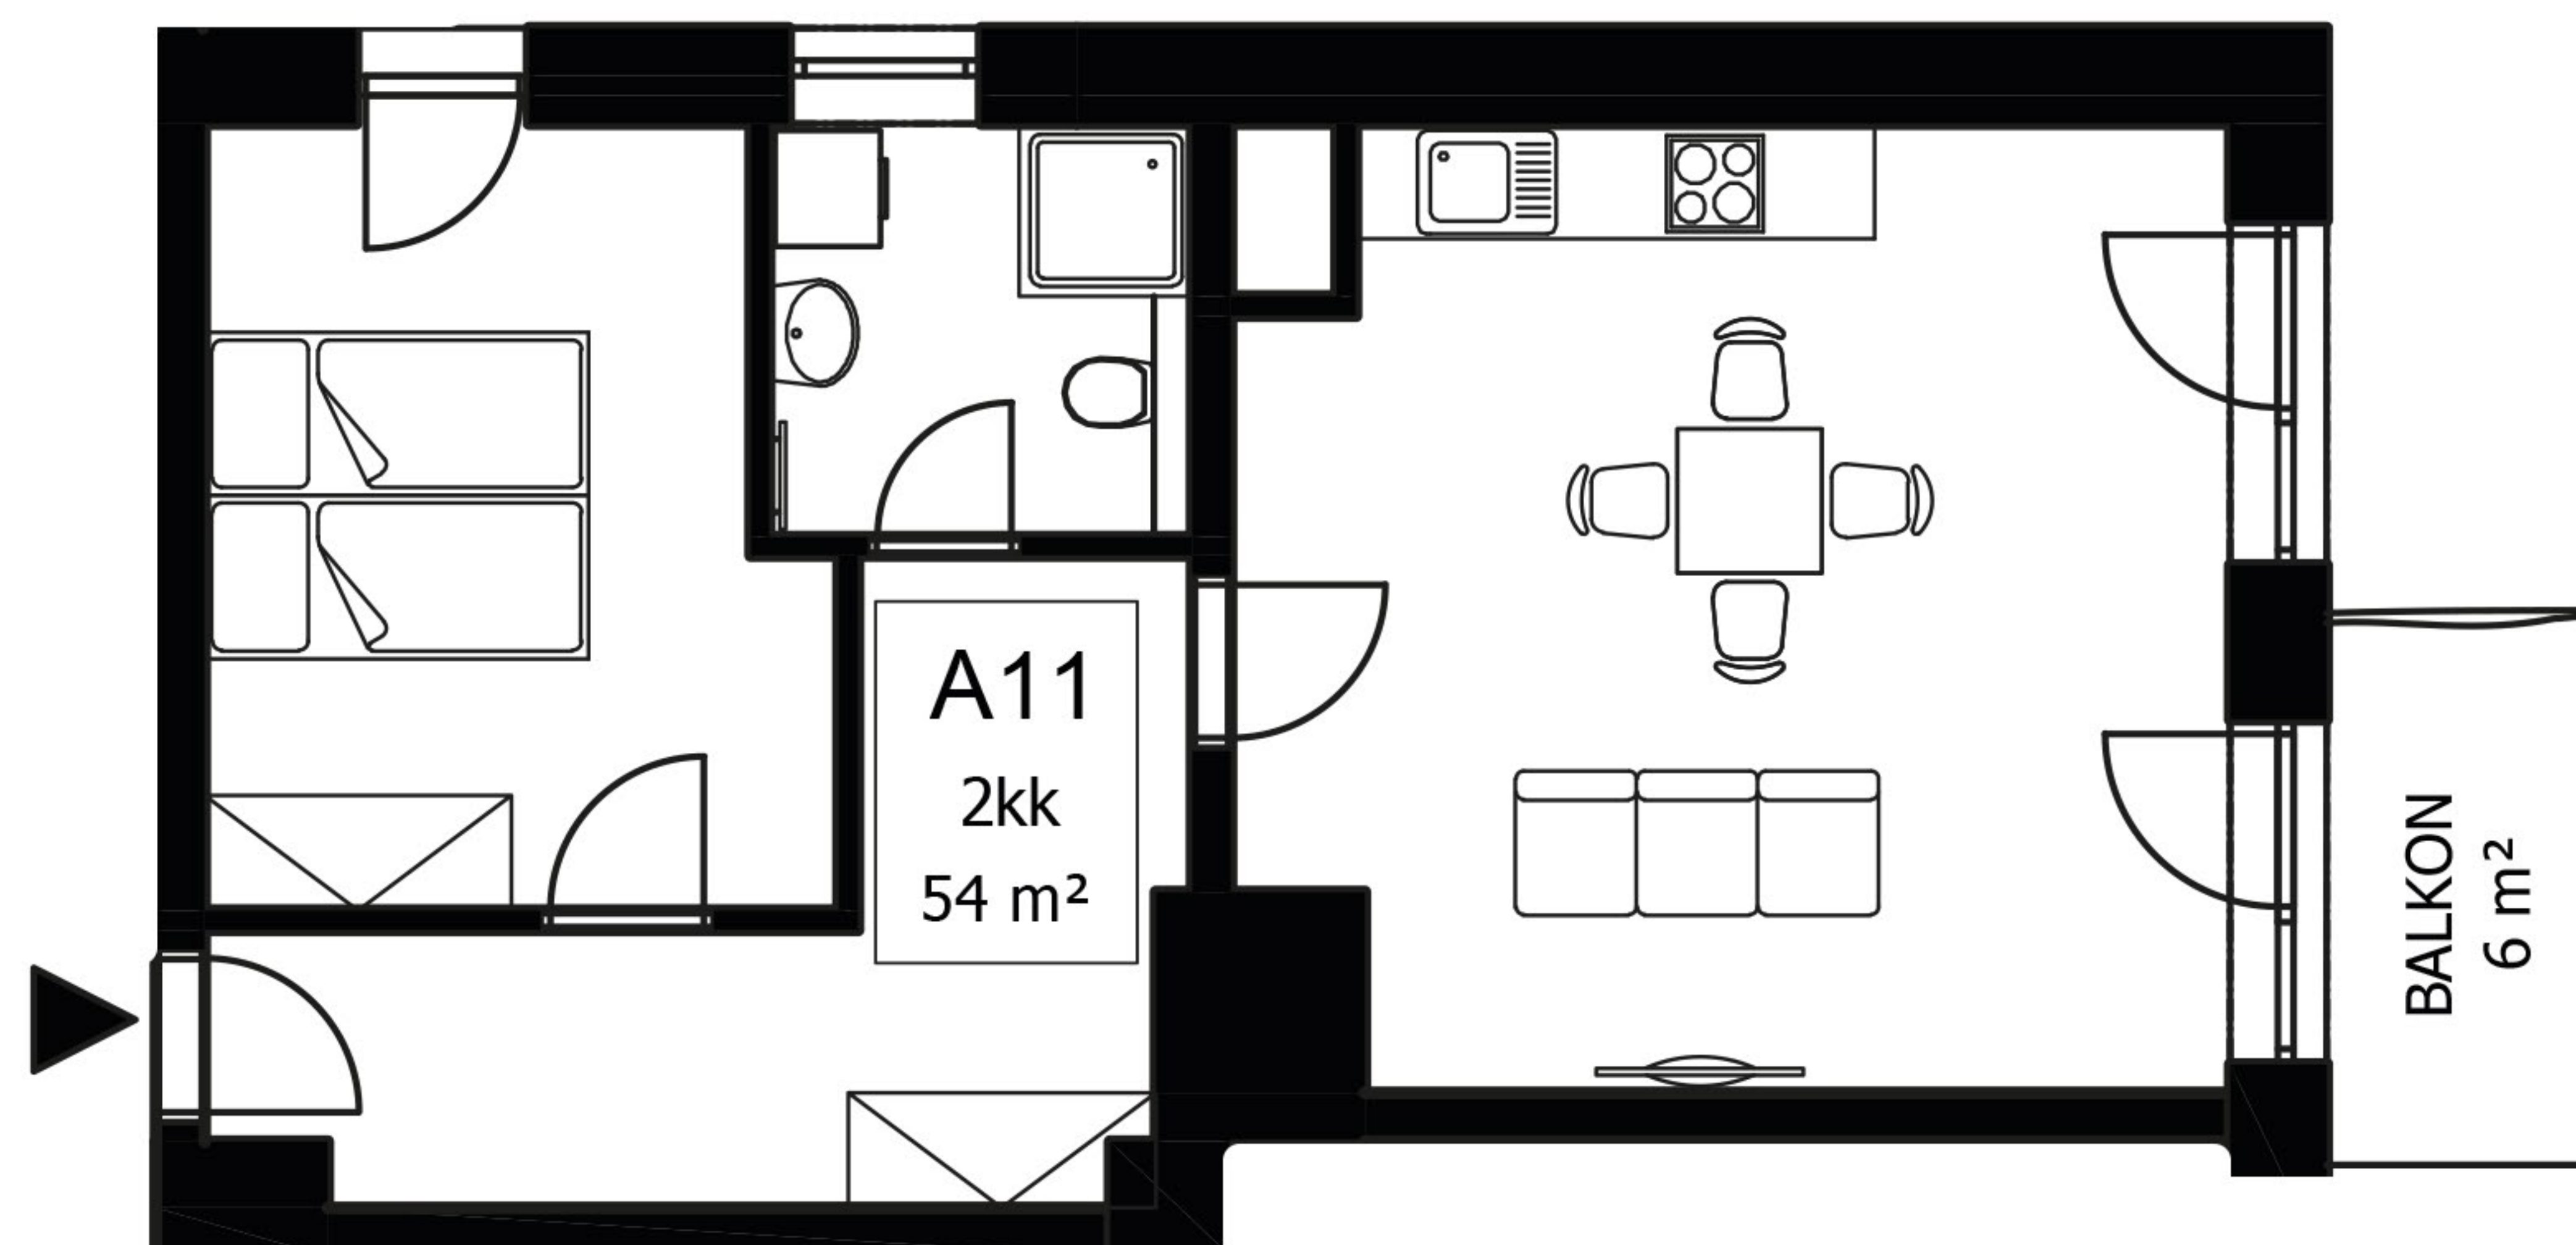

PODLAHOVÁ PLOCHA JE VYPOČÍTÁNA PODLE NAŘÍZENÍ VLÁDY Č. 366/2013 SB.
JAKO PŮDORYSNÁ PLOCHA OHRANIČENÁ VNITŘNÍMI STRANAMI OBVODOVÝCH ZDÍ BYTU
VČETNĚ PŮDORYSNÉ PLOCHY VŠECH NOSNÝCH I NENOSNÝCH KONSTRUKCÍ UVNITŘ BYTU.
NEZAHHRNUJE BALKONY, LODŽIE, TERASY, PŘEDZAHŘÁDKY A JINÉ ZPEVNĚNÉ PLOCHY.

PLOCHY JEDNOTLIVÝCH MÍSTNOSTÍ A VIZUALIZACE JSOU POUZE ORIENTAČNÍ. ZOBRAZENÉ FORMÁTOVÁNÍ POVRCHU PODLAH JE POUZE GRAFICKÝ SYMBOL.
DEVELOPER SI VYHRÁŽUJE PRÁVO NA ZMĚNU.