

Petrův Grunt

/ 2+kk
/ 4.NP - podkroví
/ 61 m²



obývací pokoj + kk
ložnice
koupelna + wc



/ balkon 14 m²
/ parkovací stání

PODLAHOVÁ PLOCHA JE VYPOČÍTÁNA PODLE NAŘÍZENÍ VLÁDY Č. 366/2013 SB.
JAKO PŮDORYSNÁ PLOCHA OHRANIČENÁ VNITŘNÍMI STRANAMI OBVODOVÝCH ZDÍ BYTU
VČETNĚ PŮDORYSNÉ PLOCHY VŠECH NOSNÝCH I NENOSNÝCH KONSTRUKCÍ UVNITŘ BYTU.
NEZAHHRNUJE BALKONY, LODŽIE, TERASY, PŘEDZAHŘÁDKY A JINÉ ZPEVNĚNÉ PLOCHY.

Apartmán A23

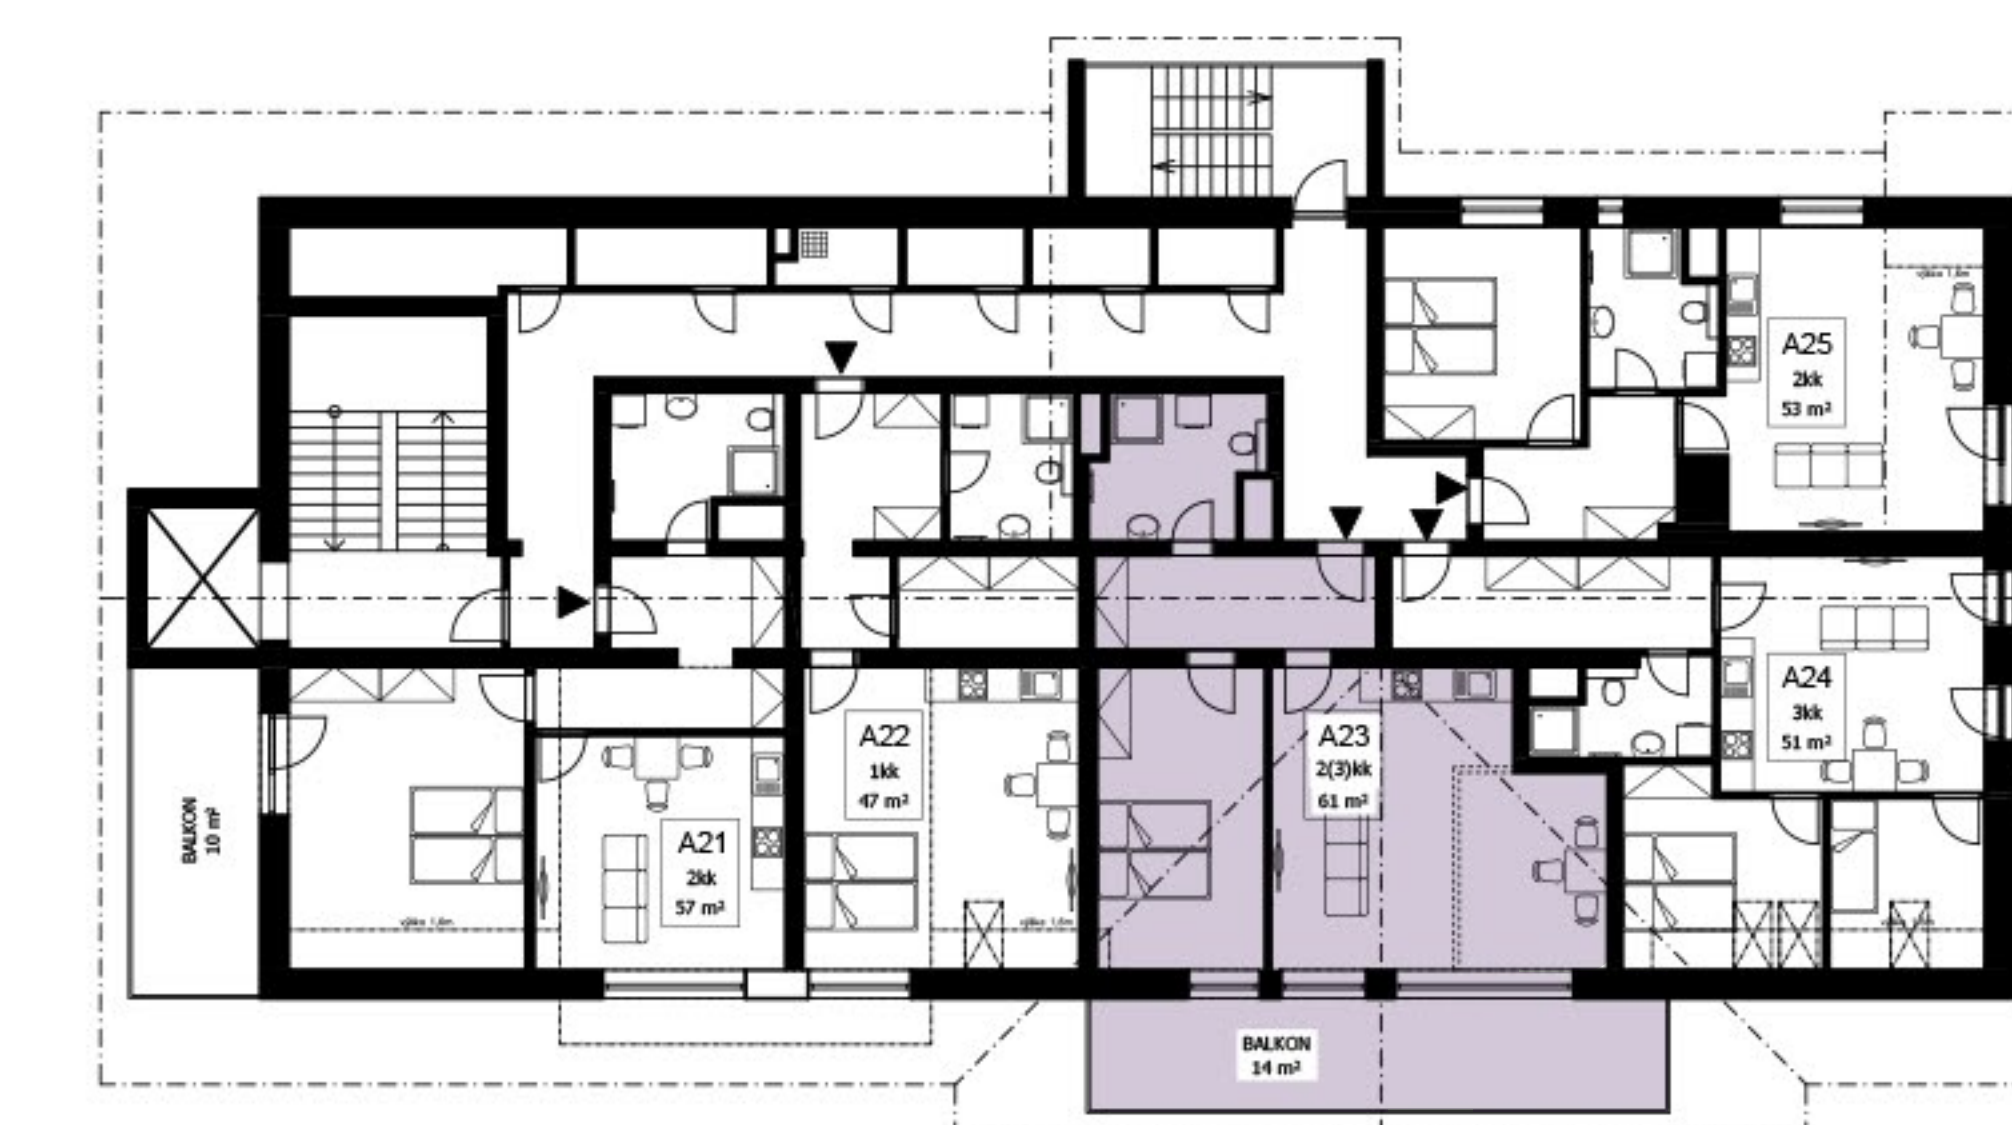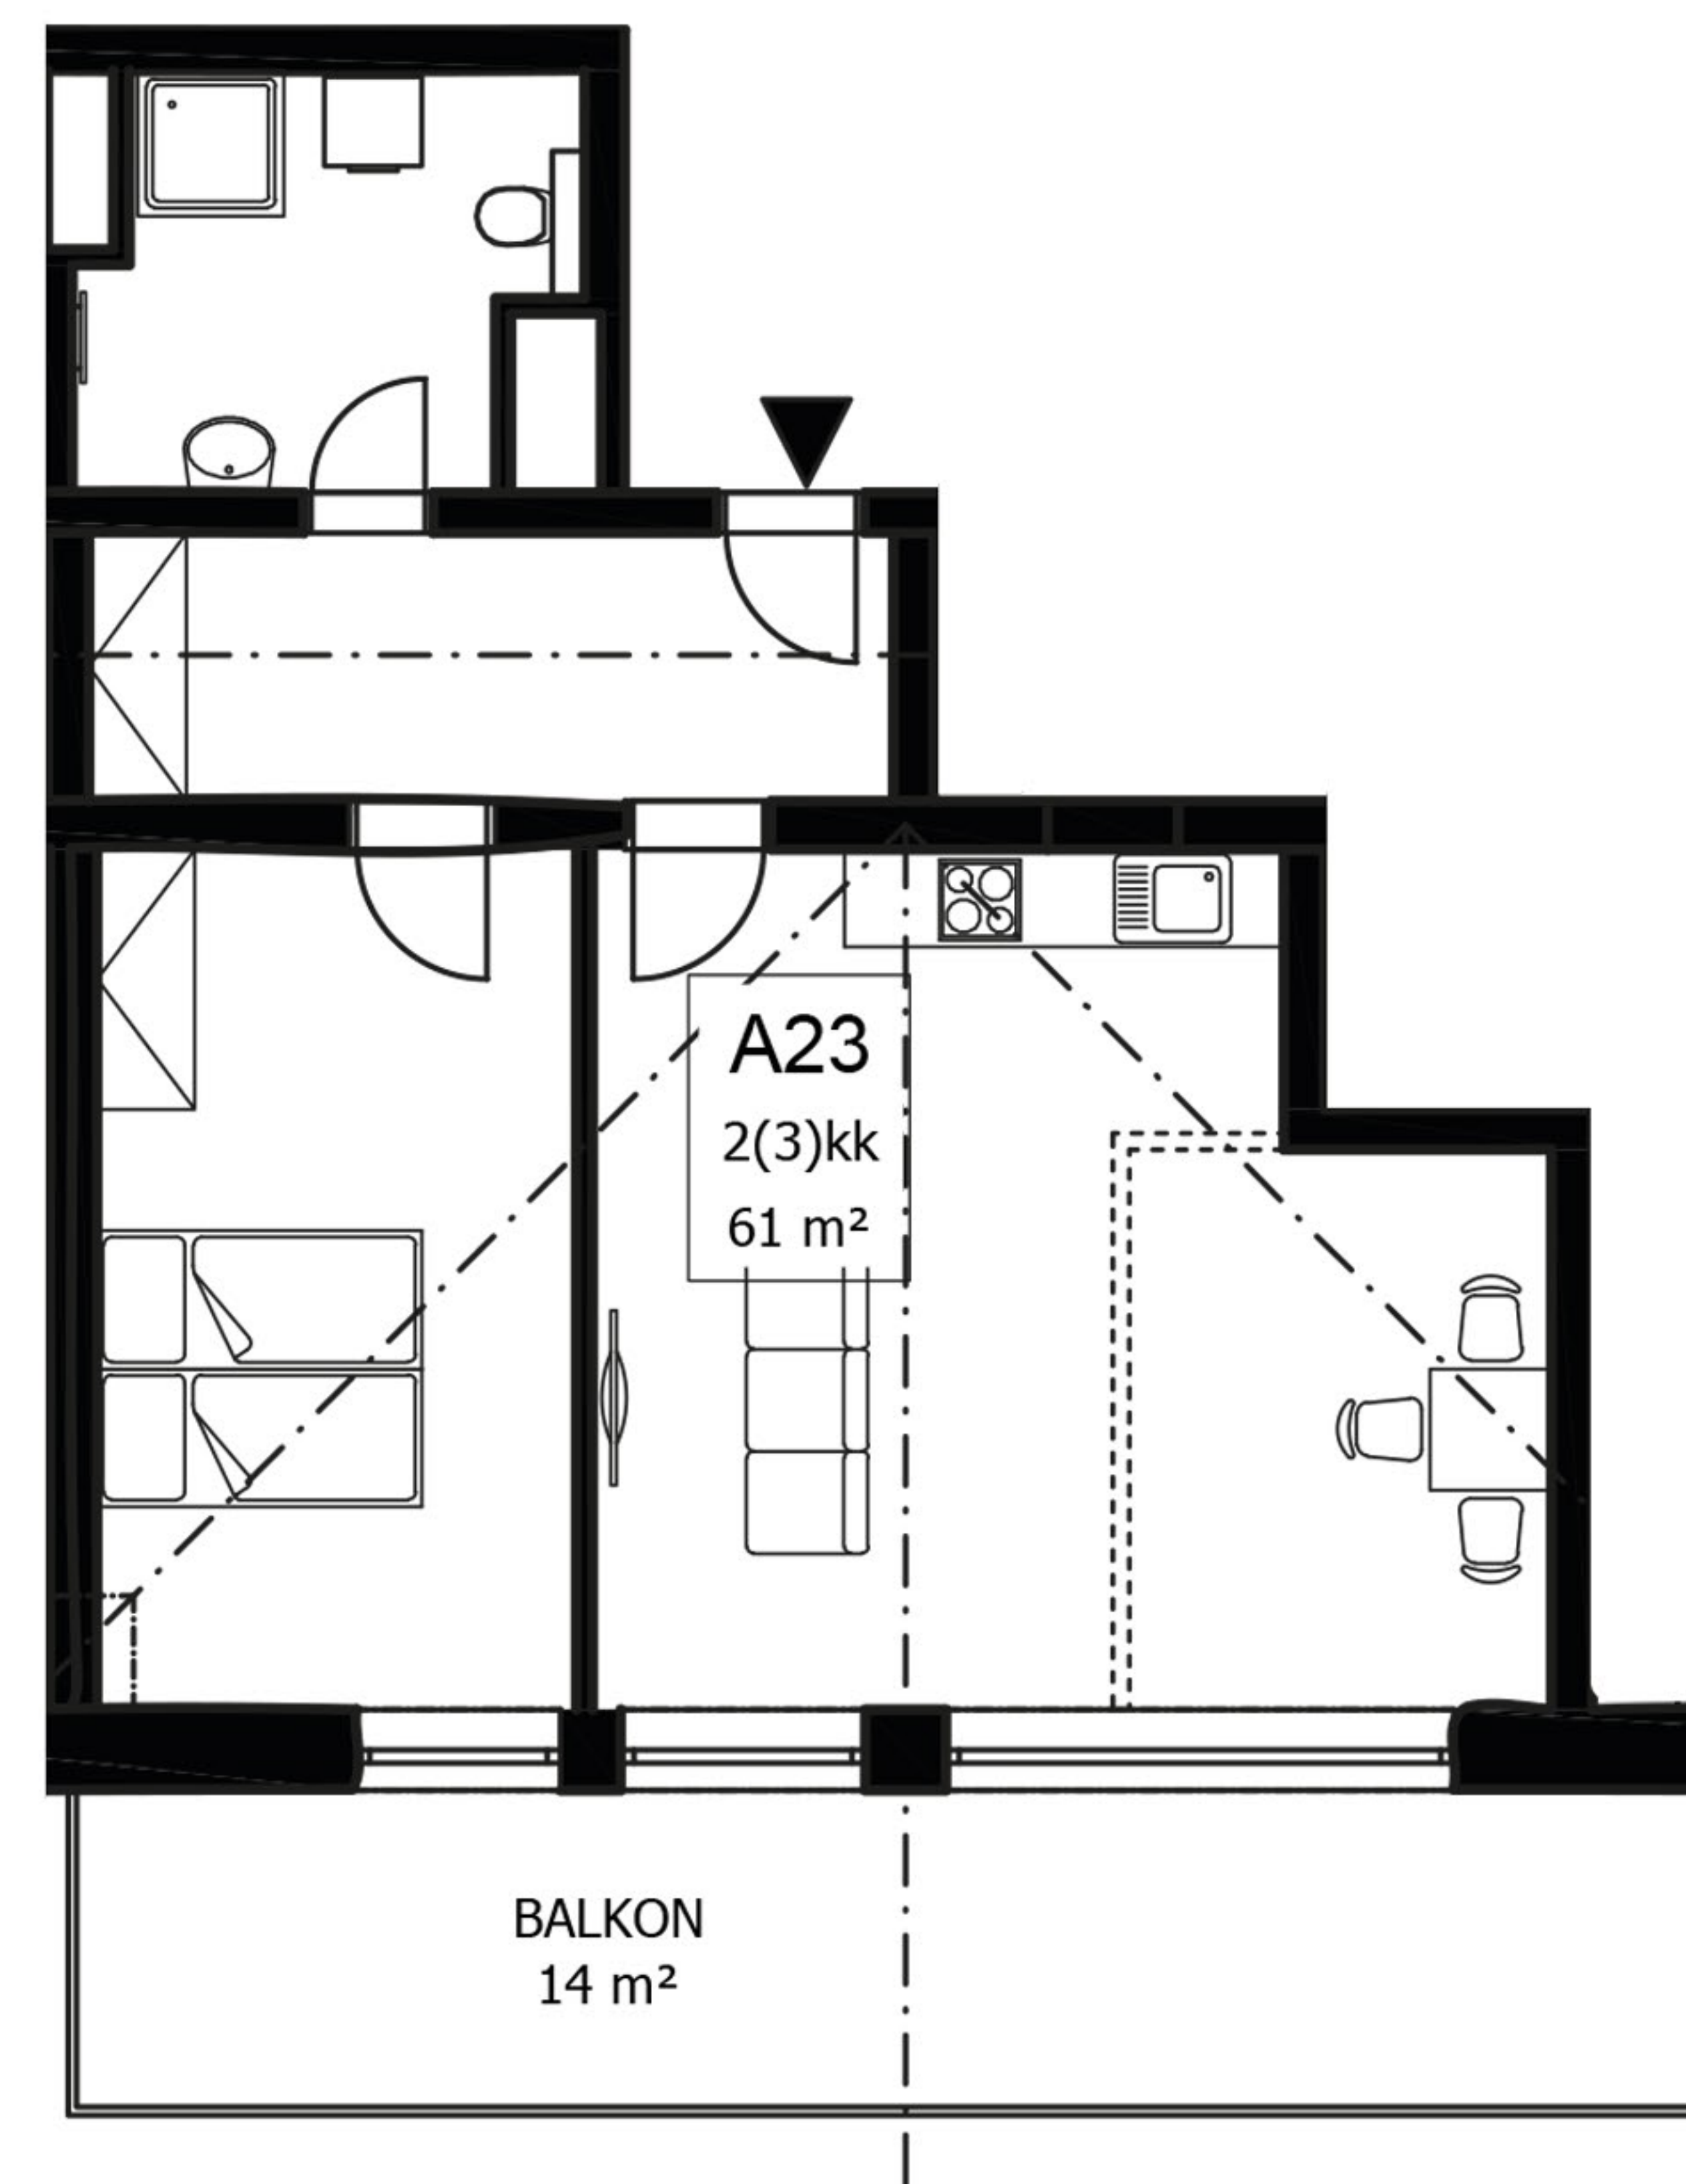

OBJEKT A
4 NP - podkroví

PLOCHY JEDNOTLIVÝCH MÍSTNOSTÍ A VIZUALIZACE JSOU POUZE ORIENTAČNÍ. ZOBRAZENÉ FORMÁTOVÁNÍ POVRCHU PODLAH JE POUZE GRAFICKÝ SYMBOL.
DEVELOPER SI VYHRÁŽUJE PRÁVO NA ZMĚNU.